


REV	COUNT	REVISION CONCERNS	DATE	BY


BRUNNBY-BRÄCKE 9:3
HÖGANÄS KOMMUN

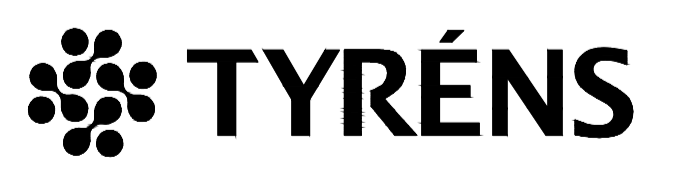

PROJECT NO 312112	DRAWN BY P. BERGSTRÖM	DESIGNED BY P. BERGSTRÖM
DATE 2023-02-24	PROJECT MANAGER A. WASTRING	


NY GÅNG- OCH CYKELVÄG
FÖRPROJEKTERING
ÖVERSIKT

SCALE 1:1000 (A1)	DRAWING NO 100T0101	REV
----------------------	-------------------------------	-----

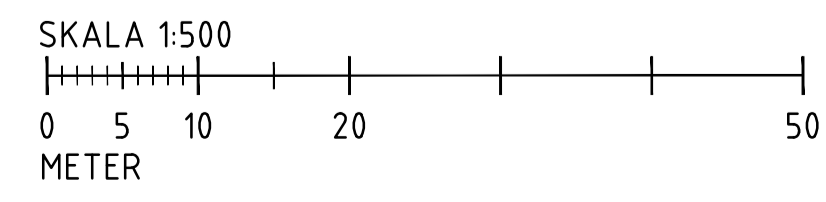

REV	COUNT	REVISION CONCERNS	DATE	BY

BRUNNBY-BRÄCKE 9:3
HÖGANÄS KOMMUN

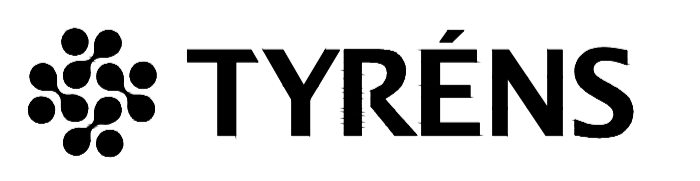

PROJECT NO 312112	DRAWN BY P. BERGSTRÖM	DESIGNED BY P. BERGSTRÖM
DATE 2023-02-24	PROJECT MANAGER A. WASTRING	

NY GÅNG- OCH CYKELVÄG
FÖRPROJETERING
UTFORMNINGSPÅN

SCALE 1:500 (A1)	DRAWING NO 100T0201	REV
---------------------	-------------------------------	-----



REV	COUNT	REVISION CONCERNS	DATE	BY

BRUNNBY-BRÄCKE 9:3
HÖGANÄS KOMMUN




PROJECT NO 312112	DRAWN BY P. BERGSTRÖM	DESIGNED BY P. BERGSTRÖM
DATE 2023-02-24	PROJECT MANAGER A. WASTRING	


NY GÅNG- OCH CYKELVÄG
FÖRPROJEKTERING
UTFORMNINGSPÅN

SCALE 1:500 (A1)	DRAWING NO 100T0202	REV
---------------------	-------------------------------	-----


PRINCIPSEKTION A-A, PÅ DELEN FÖRBI BRUNNBY-BRÄCKE 9:3

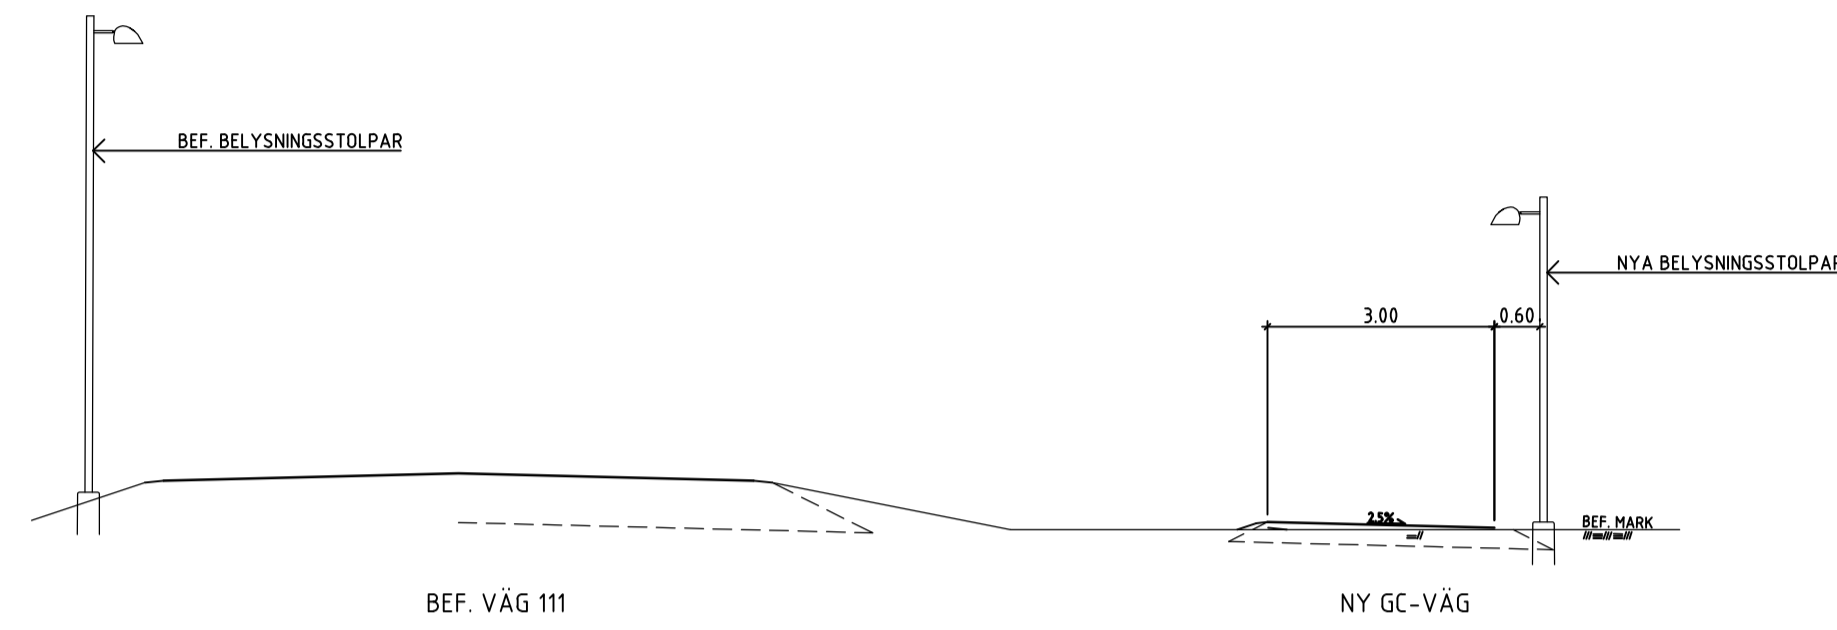

PRINCIPSEKTION B-B, PÅ DELAR UTAN NÄRLIGGANDE BOSTADSFÄSTIGHETER

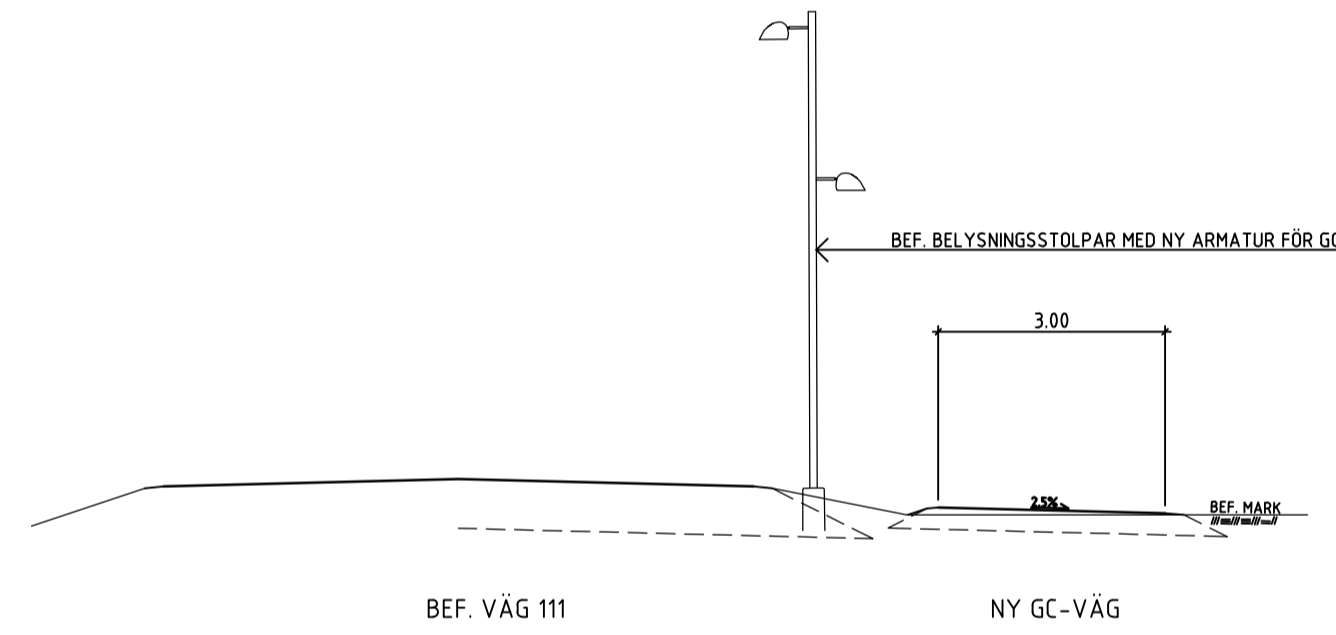

PRINCIPSEKTION C-C, PÅ DELAR MED NÄRLIGGANDE BOSTADSFÄSTIGHETER

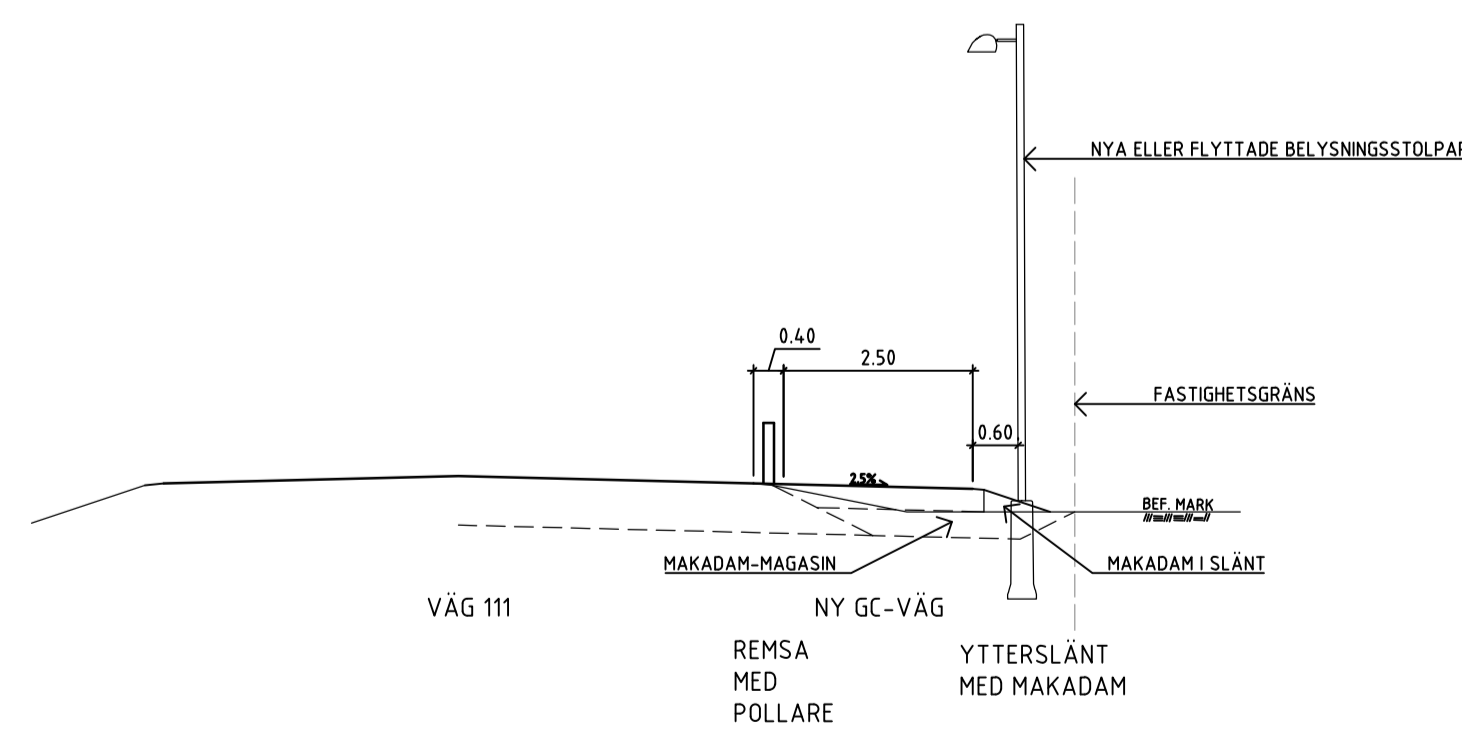

SKALA 1:100



REV	COUNT	REVISION CONCERNS	DATE	BY

BRUNNBY-BRÄCKE 9:3
HÖGANÄS KOMMUN



PROJECT NO 312112	DRAWN BY P. BERGSTRÖM	DESIGNED BY P. BERGSTRÖM
DATE 2023-02-24	PROJECT MANAGER A. WASTRING	

NY GÅNG- OCH CYKELVÄG
FÖRPROJEKTERING
PRINCIPSEKTIONER

SCALE 1:100 (A1)	DRAWING NO 100T0401	REV
---------------------	-------------------------------	-----