



BET	ANT	ÄNDRINGEN ANSER	SIGN	DATUM
SYSTEMHANDLING				

MARKLAGET AB
Drottninggatan 160
254 33 Helsingborg
Tel. 042-13 07 66
info@marklaget.se

UPPDRAG NR 2307	HANDLÄGGARE F.HALLBERG	GRANSKAD AV
HELSINGBORG DEN		PROJEKTANSVARIG

2023-03-30 F.HALLBERG
Höganäs Kommun
BRUNNBY-BRÄCKE 9:3
FÖRPROJEKTERING
VA ÖVERSIKT

SKALA A1 1:1500 A3 1:3000	NUMMER M-10	I BET
---------------------------------	----------------	-------

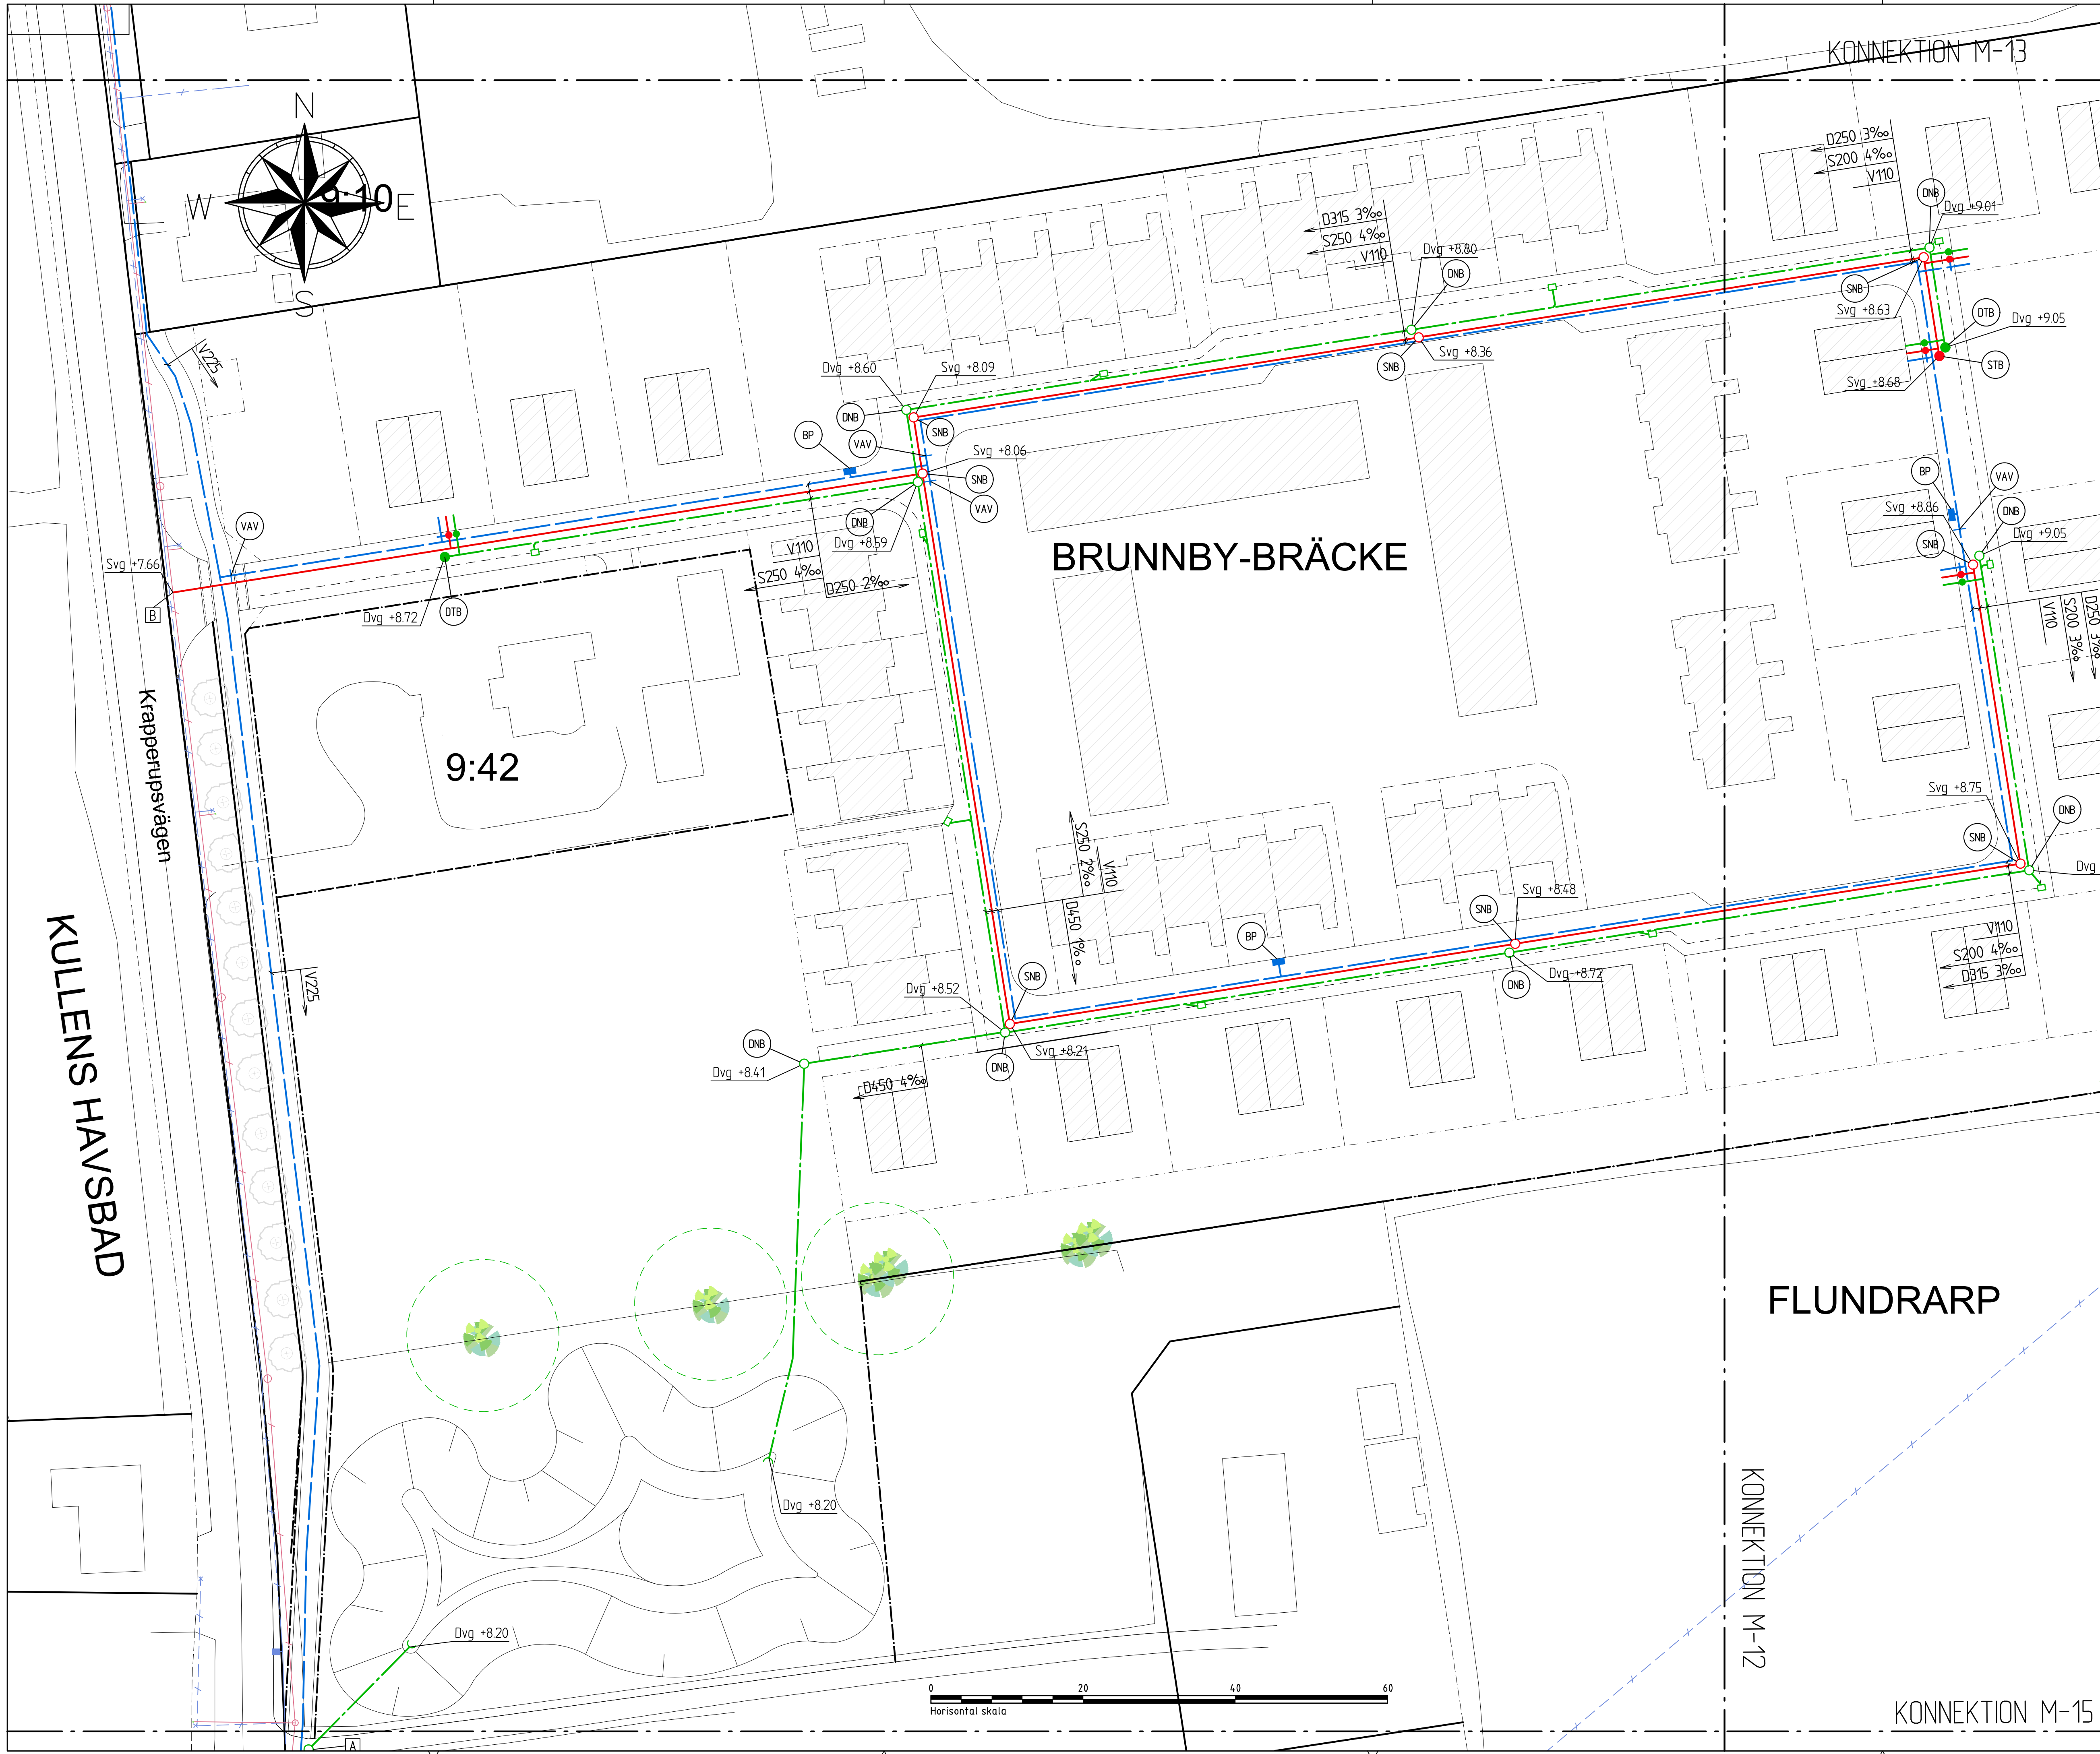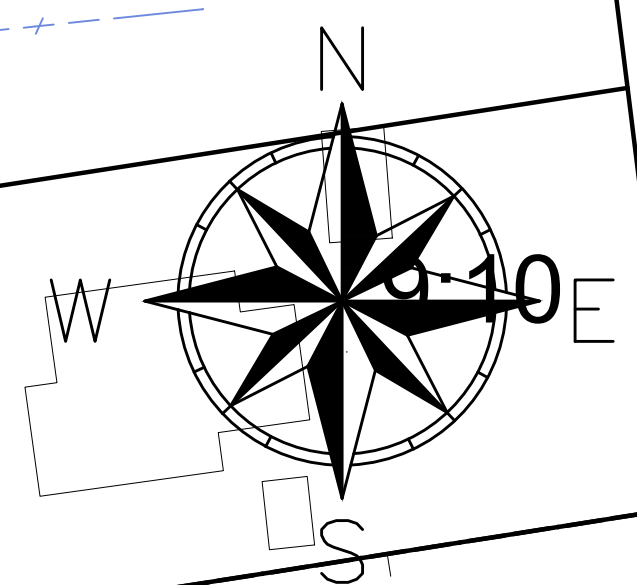


TECKENFÖRKLARING

- BEF. ANLÄGGNINGAR**
- VATTENLEDNING
 - SPILLVATTENLEDNING
 - DAGVATTENLEDNING
 - BRUNNAR
 - DAGVATTENBRUNN
 - BRANDPOST
- FÖRESLAGNA ANLÄGGNINGAR**
- DAGVATTENLEDNING
 - SPILLVATTENLEDNING
 - VATTENLEDNING
- BRUNNSBETÄCKNING**
- DNB - NEDSTIGNINGSBRUNN
 - SNB - Ø1000
 - DTB - TILLSYNSBRUNN
 - STB - Ø600
 - RENSBRUNN Ø200
 - BRANDPOST
 - VENTIL
 - FLÖDESREGLERINGSBRUNN MAX 11 l/s
 - INKOPPLINGSPUNKT SPILLVATTEN
 - INKOPPLINGSPUNKT VATTEN

ANMÄRKNING

- MATERIAL OCH PROJEKTERING SKALL FÖLJA HÖGANÄS KOMMUNS "TEKNISK STANDARD FÖR VA-MATERIAL"
- DAGVATTENMAGASIN BEHOV 1791 m³. TOTAL VOLYM ENLIGT PROJEKTERAT 1830 m³. FÖR PRINCIP AV MAGASIN SAMT FÖRESREGLERING SE RITNING M-31
- BERÄKNING ENLIGT SVENSKT VATTEN P110. ÅTERKOMSTTID 100-ÅR MED 10 MINUTERS VARIATION. KLIMATFAKTOR 1.25. OMRÅDE FÖR DETALJPLAN CA 3.7ha. HÄRDGRÄNSGRAD 0,6 = 2,2ha REDUCERAD AREA. UTSLÄPP 11 l/s.

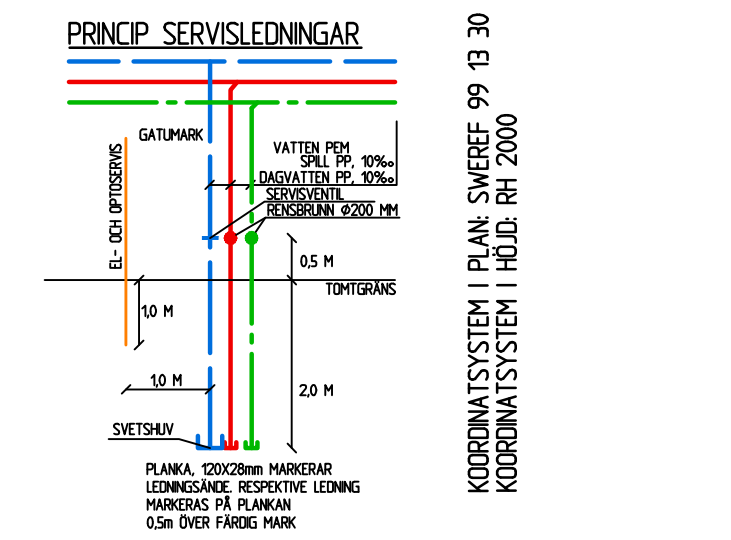

9:42

BRUNNBY-BRÄCKE


FLUNDRARP

KULLENS HAVSBAD



KONNEKTION M-12

KONNEKTION M-13

KONNEKTION M-15

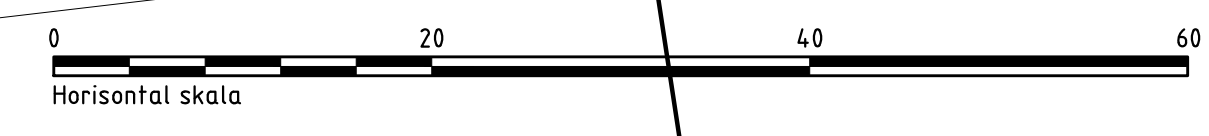


BET	ANT	ÄNDRINGEN ANSER	SIGN	DATUM
SYSTEMHANDLING				
MARKLAGET AB Drottninggatan 160 254 33 Helsingborg Tel. 042-13 07 66 info@marklaget.se				
UPPDRAG NR 2307	HANDLÄGGARE F.HALLBERG	GRANSKAD AV		
HELSINGBORG DEN	PROJEKTANSVARIG			
2023-03-30 F.HALLBERG				
Höganäs Kommun BRUNNBY-BRÄCKE 9:3 FÖRPROJEKTERING VA-PLAN DEL 1				
SKALA A1 1:400 A3 1:800	NUMMER M-11	I BET		

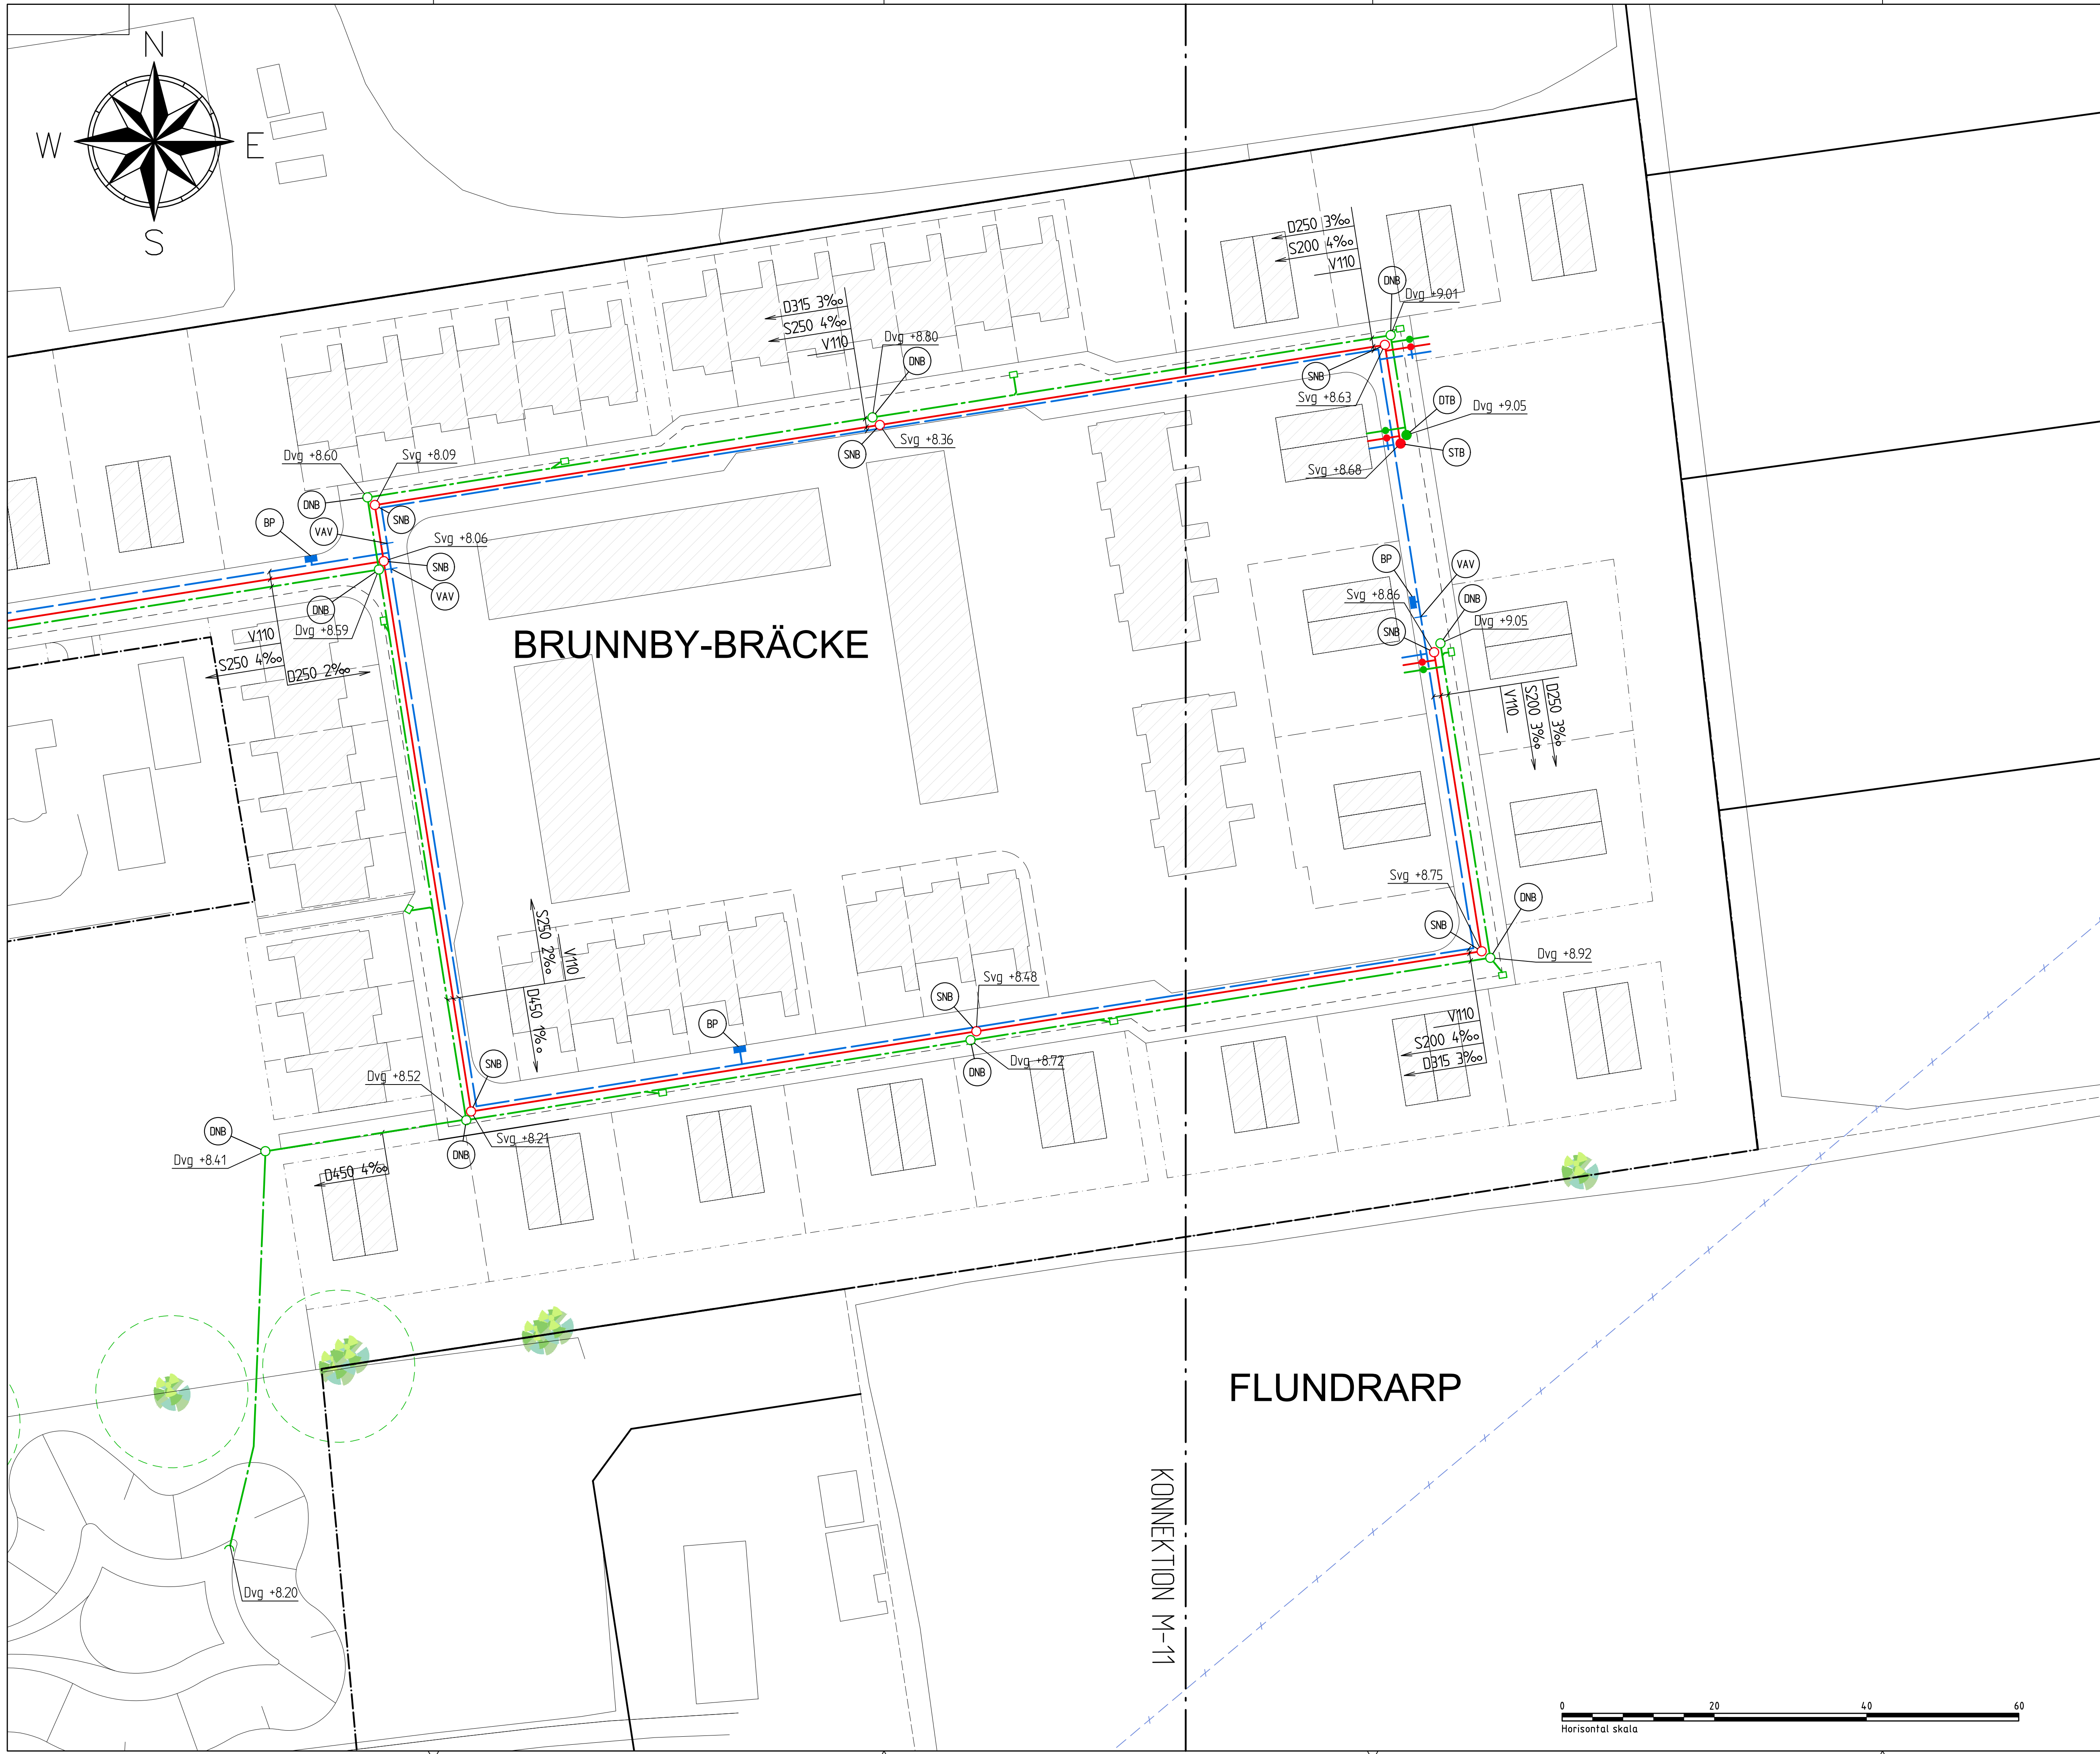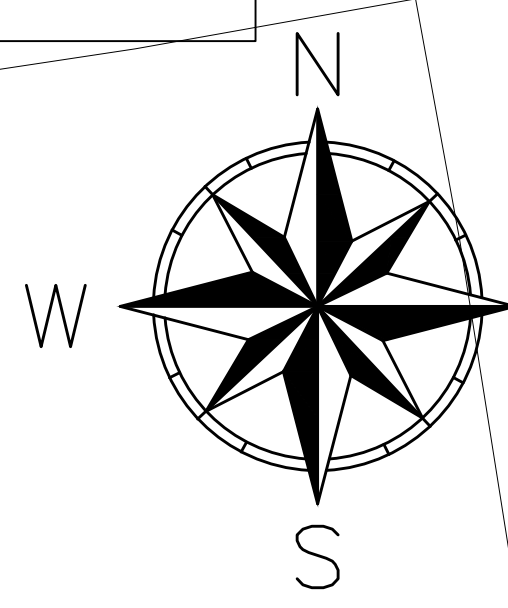

- BEF. ANLÄGGNINGAR**
- VATTENLEDNING
 - SPILLVATTENLEDNING
 - DAGVATTENLEDNING
 - BRUNNAR
 - DAGVATTENBRUNN
 - BRANDPOST
- FÖRESLAGNA ANLÄGGNINGAR**
- DAGVATTENLEDNING
 - SPILLVATTENLEDNING
 - VATTENLEDNING
- BRUNNSBETÄCKNING**
- DNB - NEDSTIGNINGSBRUNN
 - SNB - Ø1000
 - DTB - TILLSYNSBRUNN
 - STB - Ø600
 - RENSBRUNN Ø200
 - BRANDPOST
 - VENTIL
 - FLÖDESREGLERINGSBRUNN MAX 11 l/s
 - INKOPPLINGSPUNKT SPILLVATTEN
 - INKOPPLINGSPUNKT VATTEN

ANMÄRKNING


- MATERIAL OCH PROJEKTERING SKALL FÖLJA HÖGANÄS KOMMUNS "TEKNISK STANDARD FÖR VA-MATERIAL"
- DAVVATTENMAGASIN BEHOV 1791 m³. TOTAL VOLYM ENLIGT PROJEKTERAT 1830 m³. FÖR PRINCIP AV MAGASIN SAMT FÖRESREGLERING SE RITNING M-31
- BERÄKNING ENLIGT SVENSKT VATTEN P110, ÅTERKOMSTTID 100-ÅR MED 10 MINUTERS VARIATION, KLIMATFAKTOR 1.25. OMRÅDE FÖR DETALJPLAN CA. 3.7ha. HÄRDGRÄNSGRAD 0.6 = 2.2ha REDUCERAD AREA. UTSLÄPP 11 l/s.

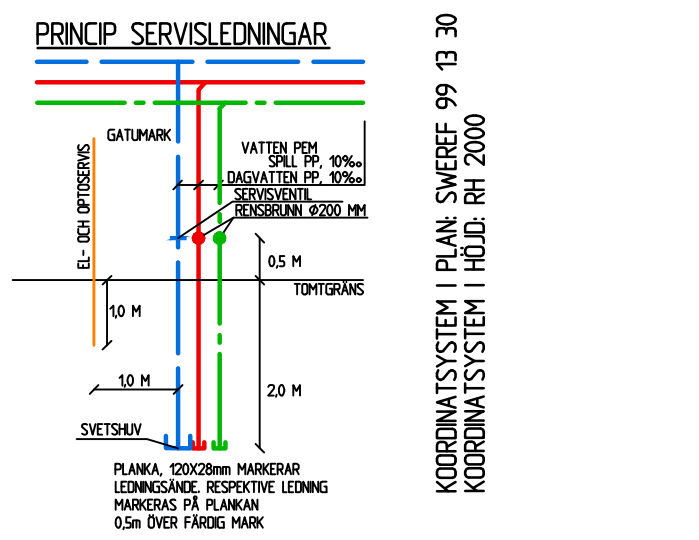


BET	ANT	ÄNDRINGEN ANSER	SIGN	DATUM
SYSTEMHANDLING				

MARKLAGET AB
 Droittningatan 160
 254 33 Helsingborg
 Tel. 042-13 07 66
 info@marklaget.se

UPPDRAG NR 2307	HANDLÄGGARE F.HALLBERG	GRANSKAD AV
HELSINGBORG DEN	PROJEKTANSVARIG	
2023-03-30 F.HALLBERG		
Höganäs Kommun BRUNNBY-BRÄCKE 9:3 FÖRPROJEKTERING VA-ÅLAN DEL 2		
SKALA A1 1:400 A3 1:800	NUMMER M-12	I BET

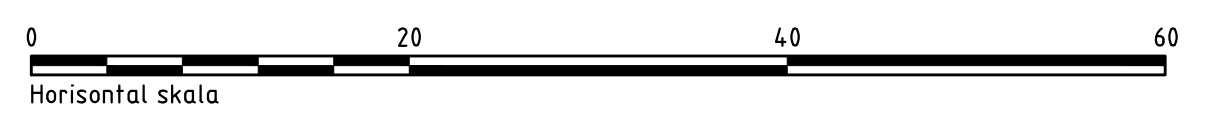

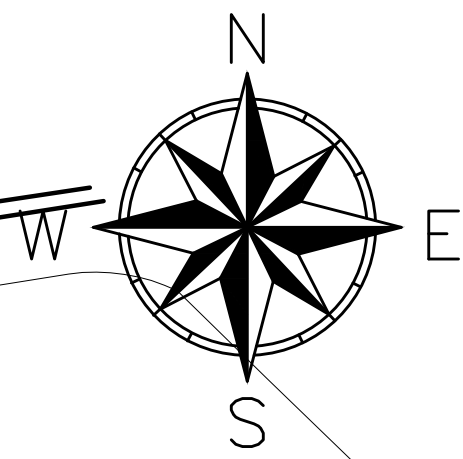


BET	ANT	ÄNDRINGEN AVSER	SIGN	DATUM
SYSTEMHANDLING				





UPPDRAG NR 2307	HANDLÄGGARE F.HALLBERG	GRANSKAD AV
HELSINGBORG DEN		PROJEKTANSVARIG
2023-03-30 F.HALLBERG		
Höganäs Kommun BRUNBY-BRÄCKE 9:3 FÖRPROJEKTERING MARKPLANERINGSPLAN ÖVERSIKT		
SKALA A1 1:1500 A3 1:3000	NUMMER M-20	I BET



- TECKENFÖRKLARING**
- BEF. ANLÄGGNINGAR**
- - - - - INMÄTT MARKHÖJD
 - - - - - KANT, KÖRBANA
 - FASTIGHETSGRÄNS
 - DETALJPLANEGRÄNS
 - EGENSKAPSGRÄNS
- FÖRESLAGNA ANLÄGGNINGAR**
- +0.00 FÖRESLAGEN GATUHÖJD
 - DAGVATTENBRUNN
 - ASFALT, KÖRBARA YTOR
 - ASFALT, GÅNG- OCH CYKELVÄG
 - PARKMARK
 - NATURMARK
 - GRUSGÅNG
 - FARTHINDER FÖR CG-ÖVERFART
 - SLÄNT I DAGVATTENMAGASIN
 - GÄNS INOM KVARTERSMARK ILLUSTRERAD
 - LÄGSTRÅK I GATA
 - ILLUSTRERAD DRÖPPZON FÖR TRÄD SOM SKALL BEVARAS
 - TRÄD
- ANMÄRKNING**
- BYGGNADER INOM NY KVARTERSMARK ÄR ILLUSTRATIONER, BYGGNADERS STÖRLEK OCH PLACERING KAN KOMMA ATT JUSTERAS
- KOORDINATSYSTEM I PLAN: SWEREF 99 13 30
 KOORDINATSYSTEM I HÖJD: RH 2000

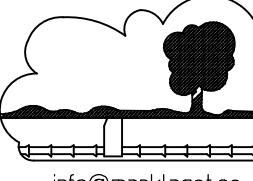BET	ANT	ÄNDRINGEN ANSER	SIGN	DATUM
SYSTEMHANDLING				
 MARKLAGET AB Drofninggatan 160 254 33 Helsingborg Tel. 042-13 07 66 info@marklaget.se				
UPPDRAG NR	HANDLÄGGARE	GRANSKAD AV		
2307	F.HALLBERG			
HELSINGBORG DEN	PROJEKTANSVARIG			
2023-03-30	F.HALLBERG			
Höganäs Kommun				
BRUNNBY-BRÄCKE 9:3				
FÖRPROJEKTERING				
MARKPLANERINGSPÅN DEL 1				
SKALA	NUMMER	I BET		
A1 1:400 A3 1:800	M-21			

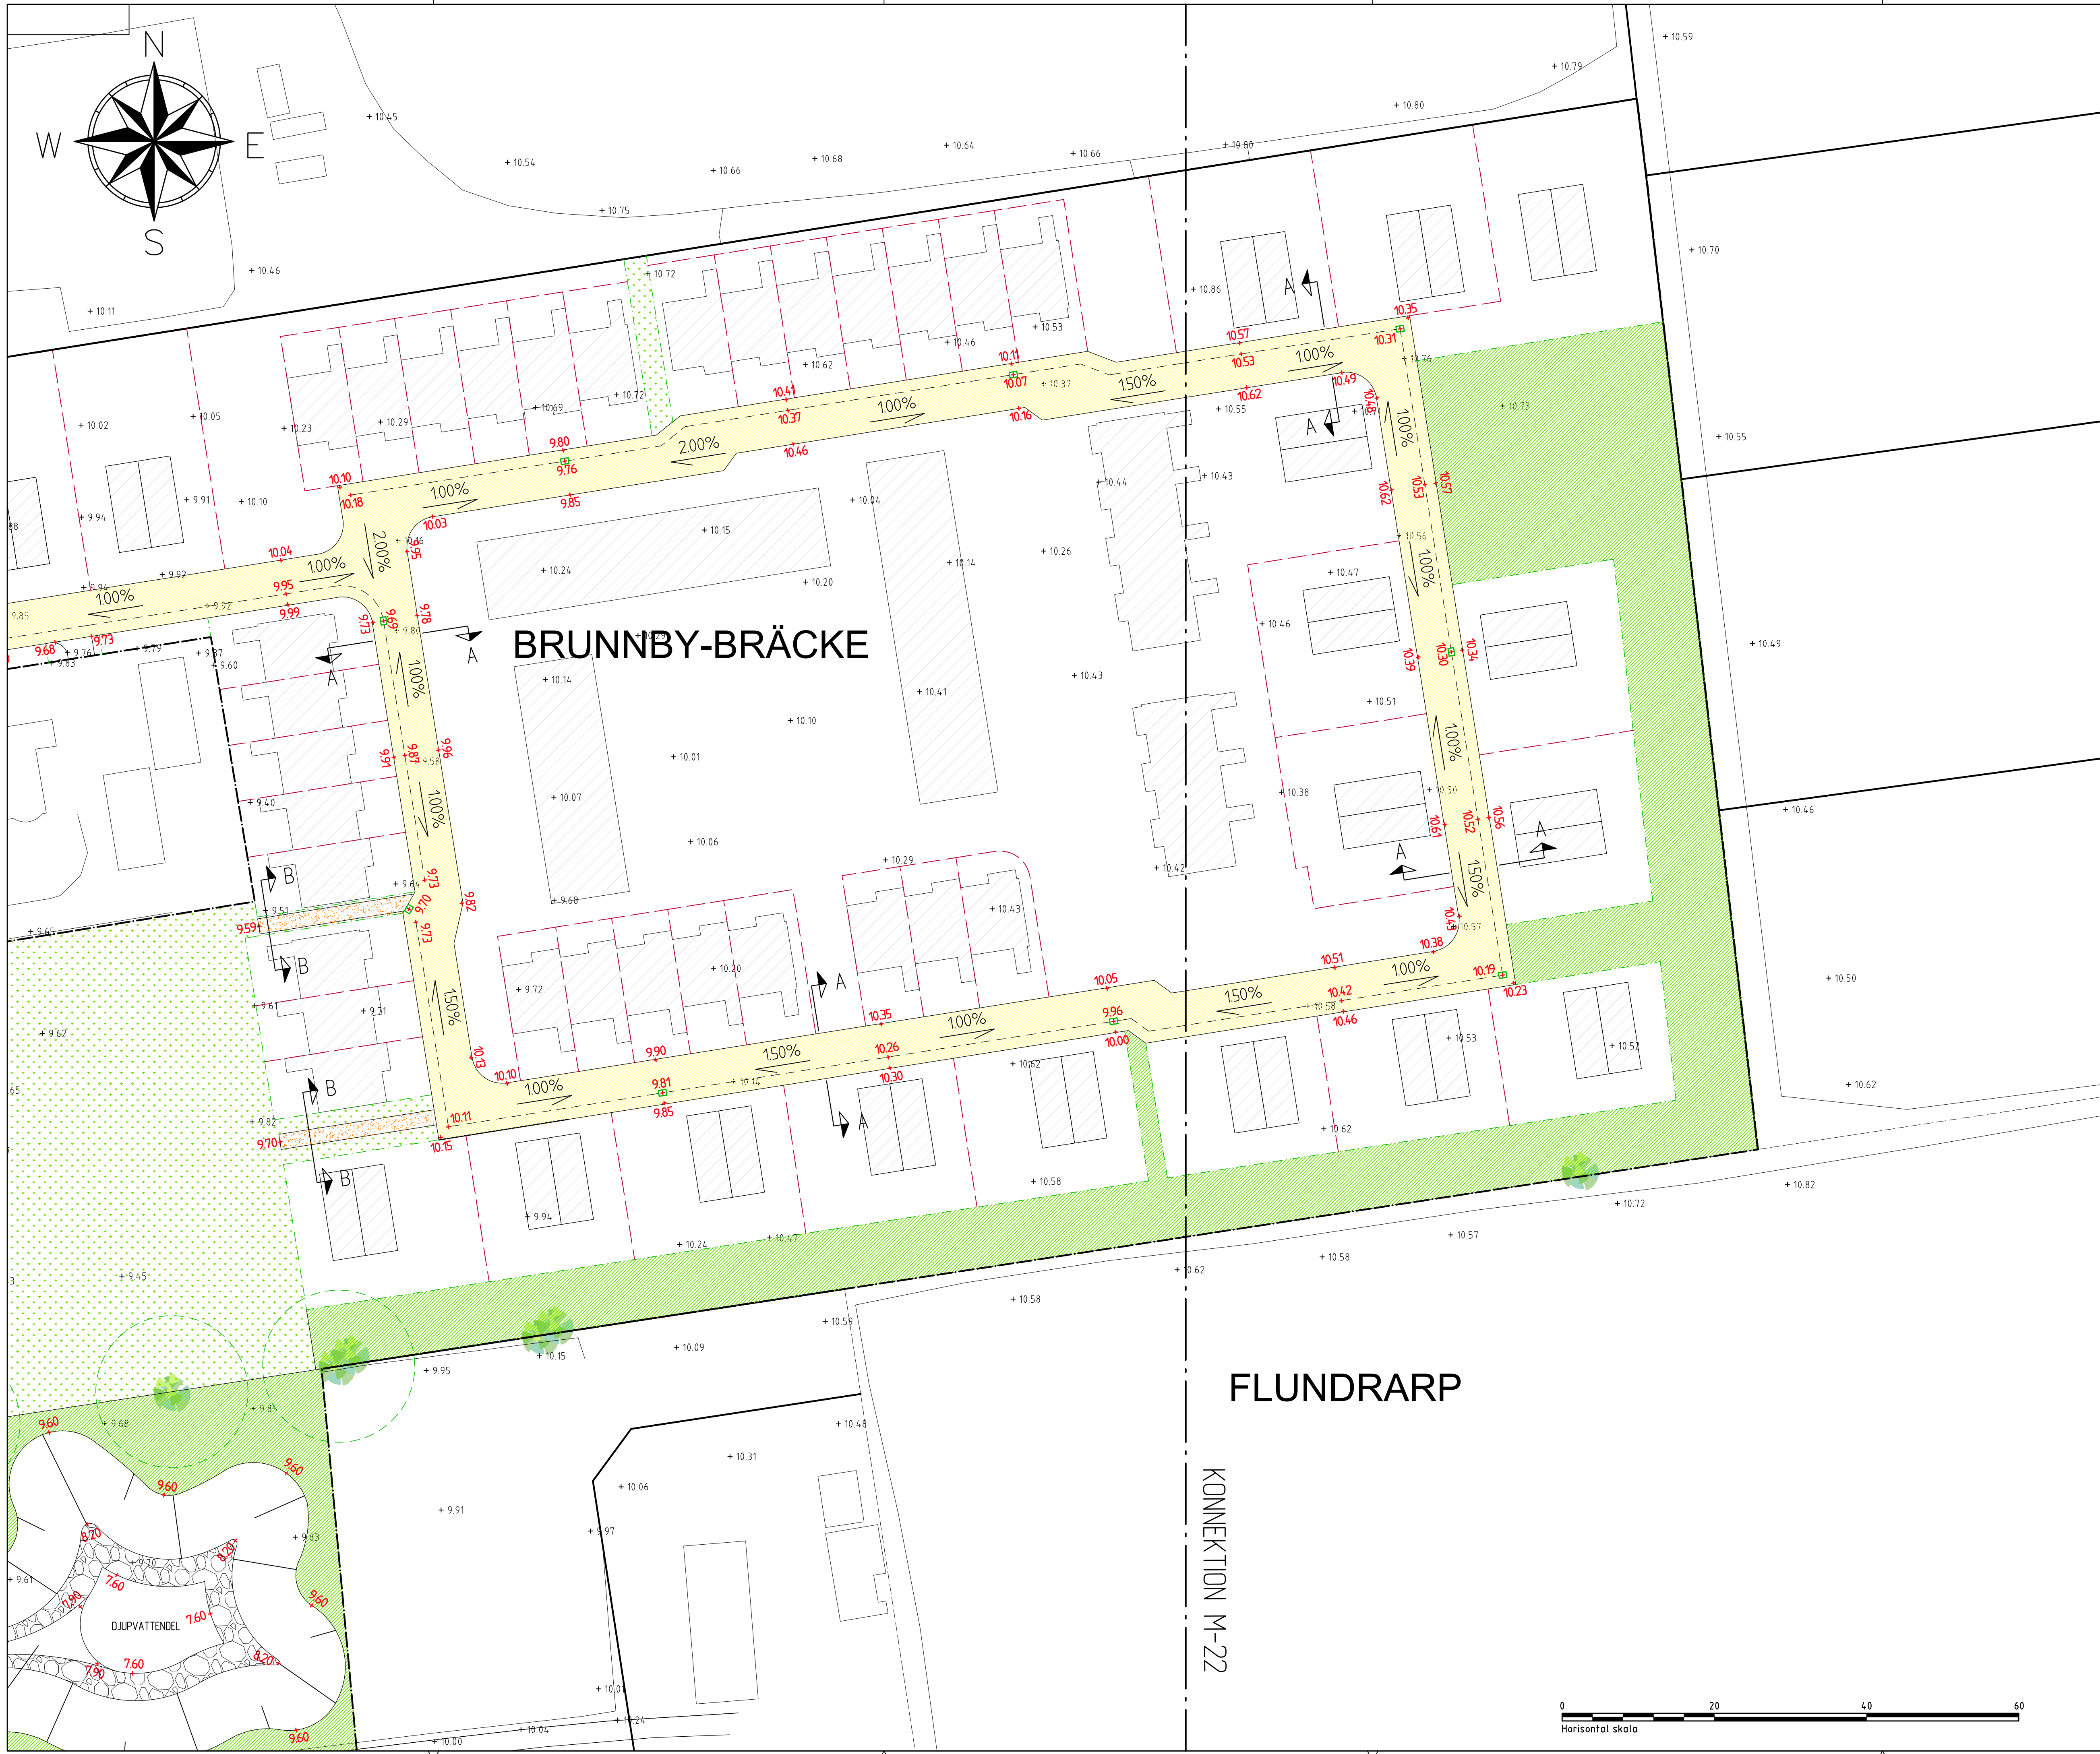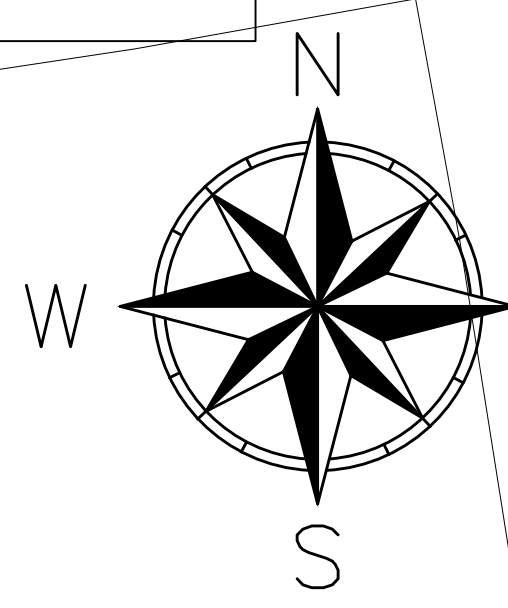

TECKENFÖRKLARING

- Bef. Anläggningar**
- INMÄTT MARKHÖJD
 - - - - KANT, KÖRBANA
 - FASTIGHETSGRÄNS
 - DETALJPLANEGRÄNS
 - EGENDOMSGRÄNS

- Föreslagna Anläggningar**
- +00.00 FÖRESLAGEN GATUHÖJD
 - DAGVATTENBRUNN
 - ASFALT, KÖRBARA YTOR
UTFÖRANDE ENL. NORMALSEKTION
 - ASFALT, GÅNG- OCH CYKELVÄG
UTFÖRANDE ENL. NORMALSEKTION
 - PARKMARK
 - NATURMARK
 - GRUSGÅNG
UTFÖRANDE ENL. NORMALSEKTION
 - FARTHINDER FÖR
CG-ÖVERFART
 - SLÄNT I DAGVATTENMAGASIN
 - GÅNS INOM KVARTERSMARK
ILLUSTRERAD
 - LÅGSTRÅK I GATA
 - ILLUSTRERAD DRÖPPZON FÖR
TRÄD SOM SKALL BEVARAS
 - TRÄD

ANMÄRKNING
 - BYGGNADER INOM NY KVARTERSMARK ÄR
 ILLUSTRATIONER, BYGGNADERS STÖRLEK OCH
 PLACERING KAN KOMMA ATT JUSTERAS

KOORDINATSYSTEM I PLAN: SWEREF 99 13 30
 KOORDINATSYSTEM I HÖJD: RH 2000


BET	ANT	ÄNDRINGEN ANSER	SIGN	DATUM
SYSTEMHANDLING				

MARKLAGET AB
 Droittninggatan 160
 254 33 Helsingborg
 Tel. 042-13 07 66
 info@marklaget.se

UPPDRAG NR 2307	HANDLÄGGARE F.HALLBERG	GRANSKAD AV
HELSINGBORG DEN	PROJEKTANSVARIG	

2023-03-30 F.HALLBERG
 Höganäs Kommun
 BRUNNBY-BRÄCKE 9:3
 FÖRPROJEKTERING
 MARKPLANERINGSPLAN DEL 2


SKALA A1 1:400 A3 1:800	NUMMER M-22	I BET
-------------------------------	----------------	-------

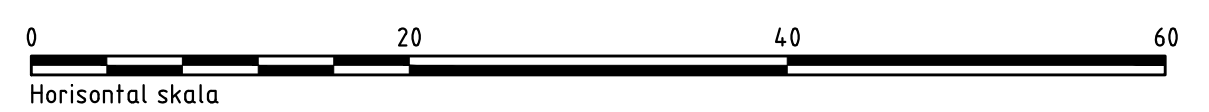

KONNEKTION M-22


PRINCIPSEKTION DAGVATTENMAGASIN

SKALA, A1 150

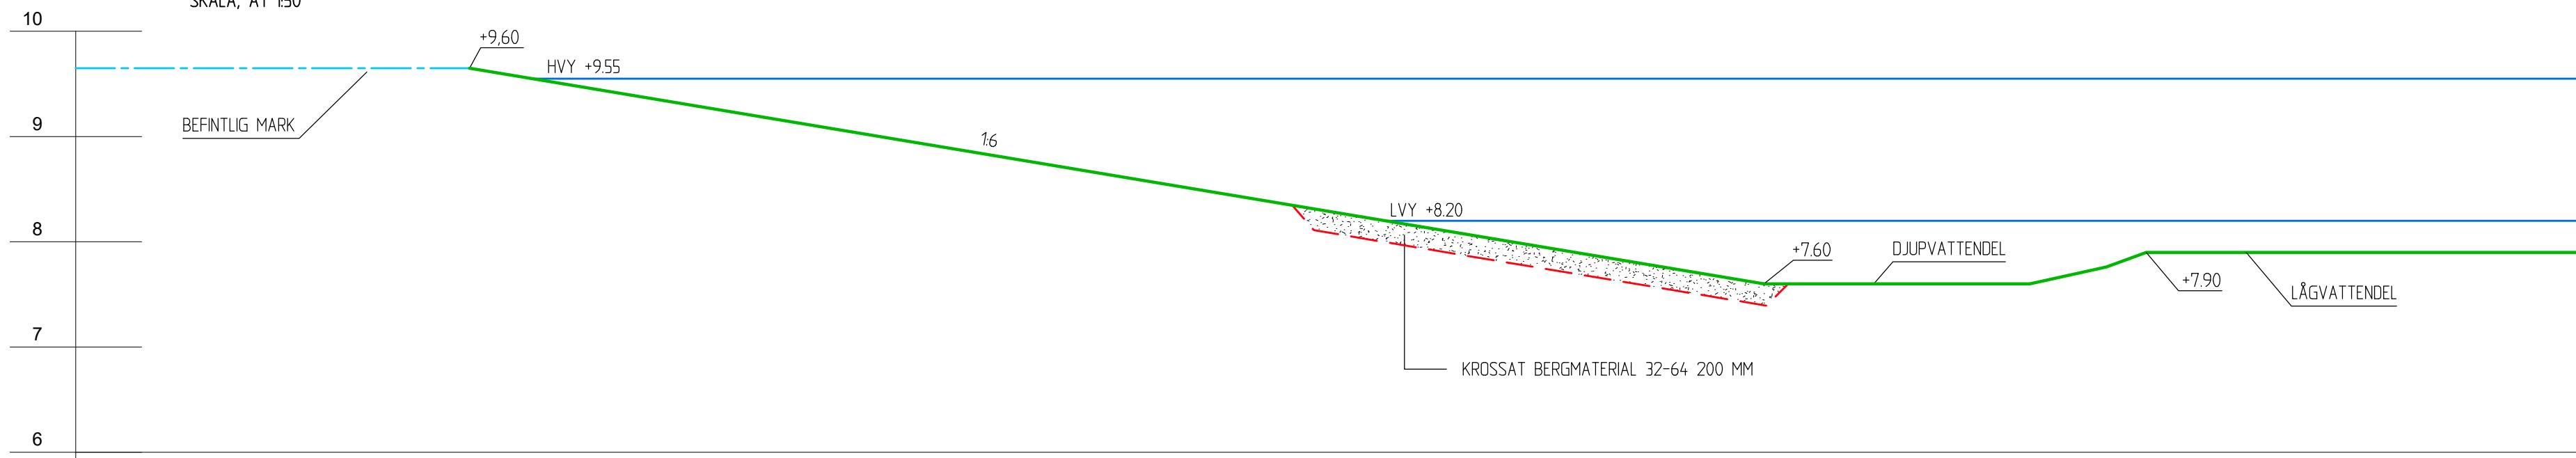


PRINCIPSEKTION FLÖDESREGLERING

SKALA, A1 150

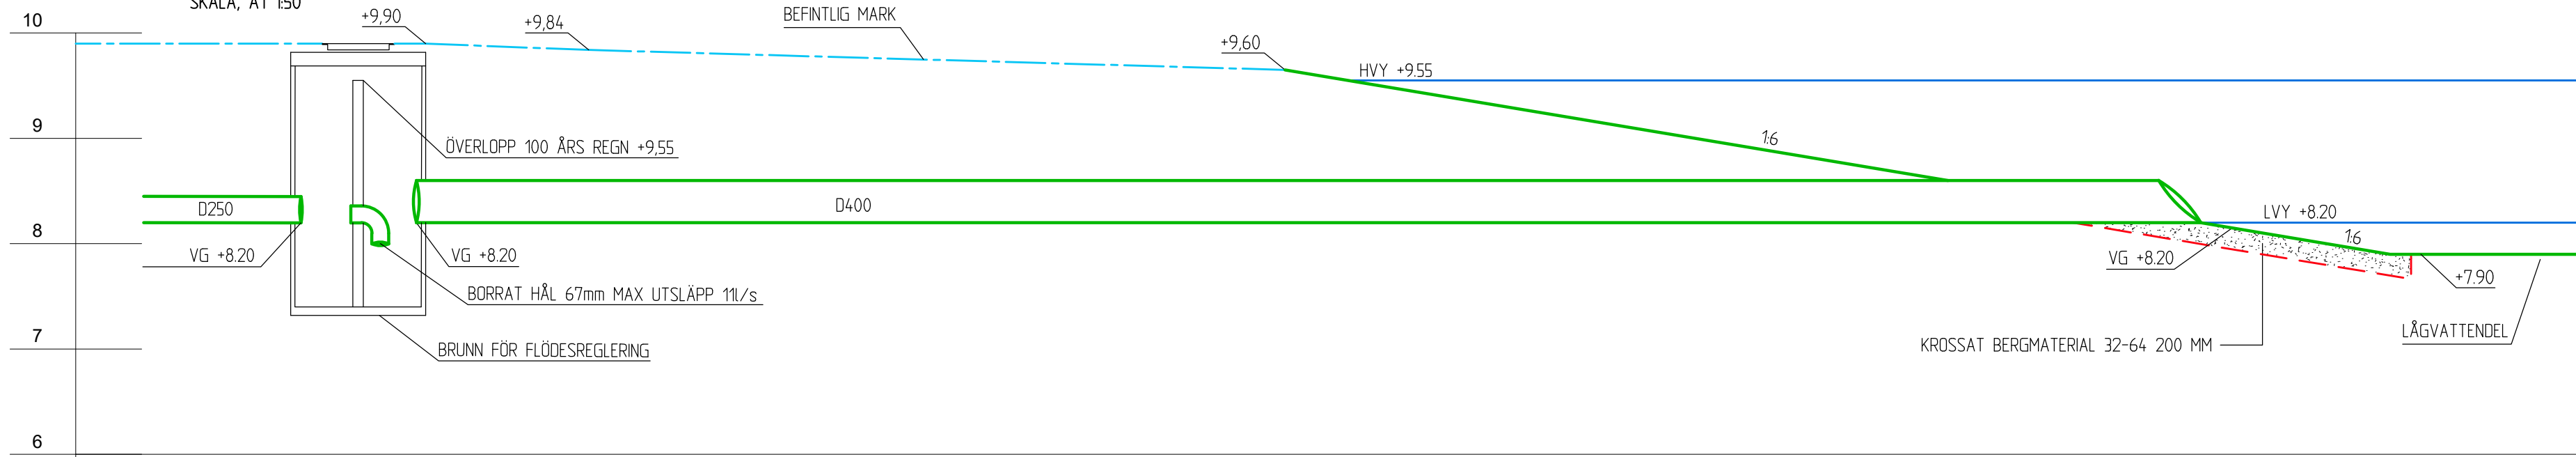


NORMALSEKTION A-A GATA, FÄRDIGT UTFÖRANDE

(*) HÖJD REDDOVISAD PÅ PLANRITNING
SKALA, A1 150

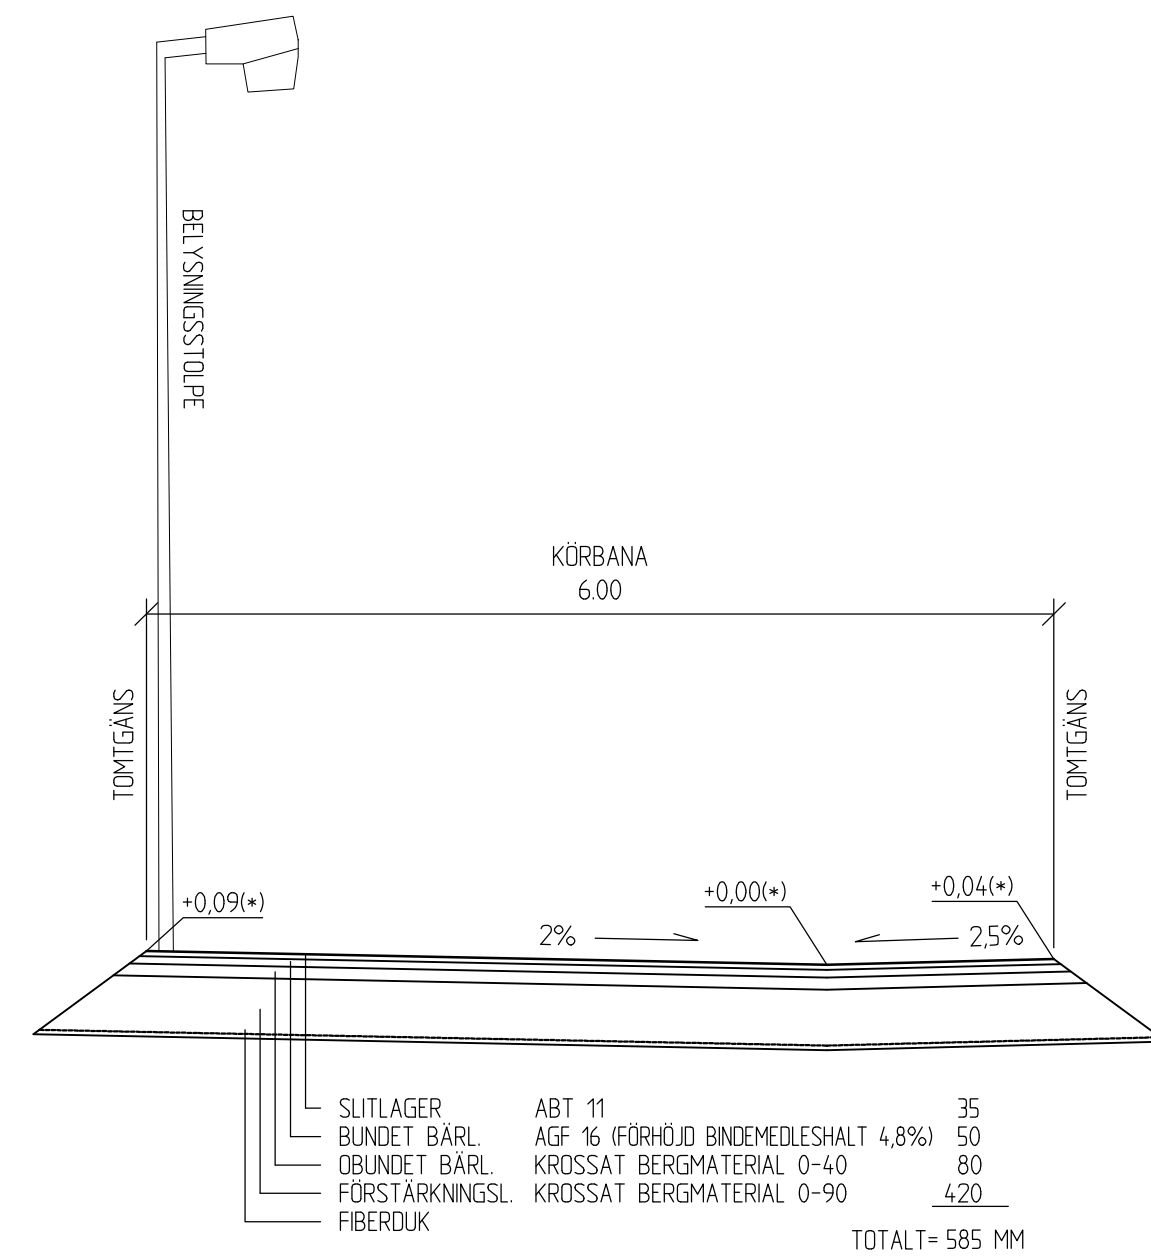


NORMALSEKTION C-C GÅNG- OCH CYKELVÄG, FÄRDIGT UTFÖRANDE

SKALA, A1 150

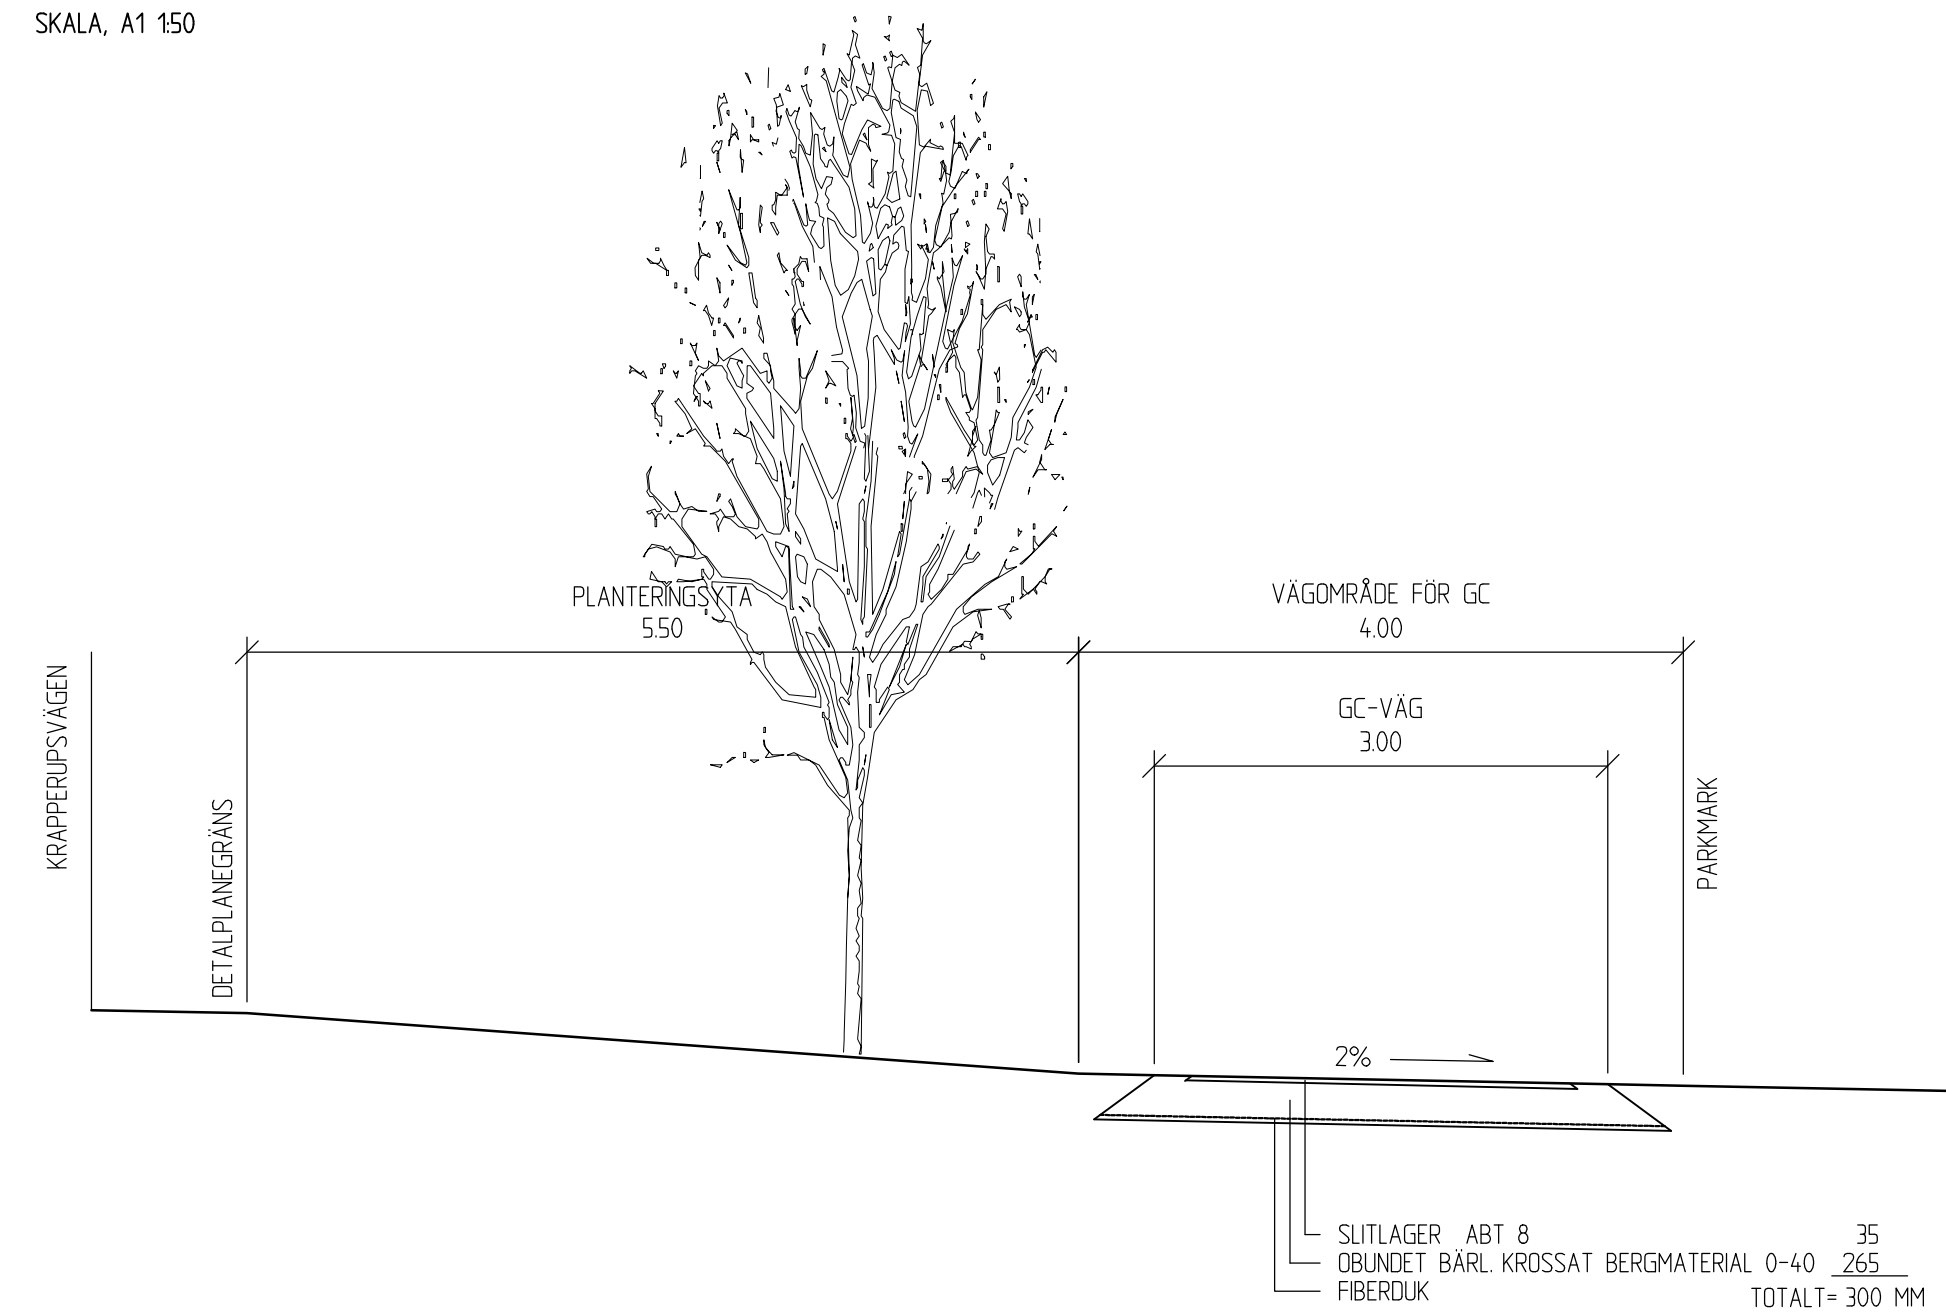


NORMALSEKTION D-D GÅNG- OCH CYKELVÄG, FÄRDIGT UTFÖRANDE


SKALA, A1 150

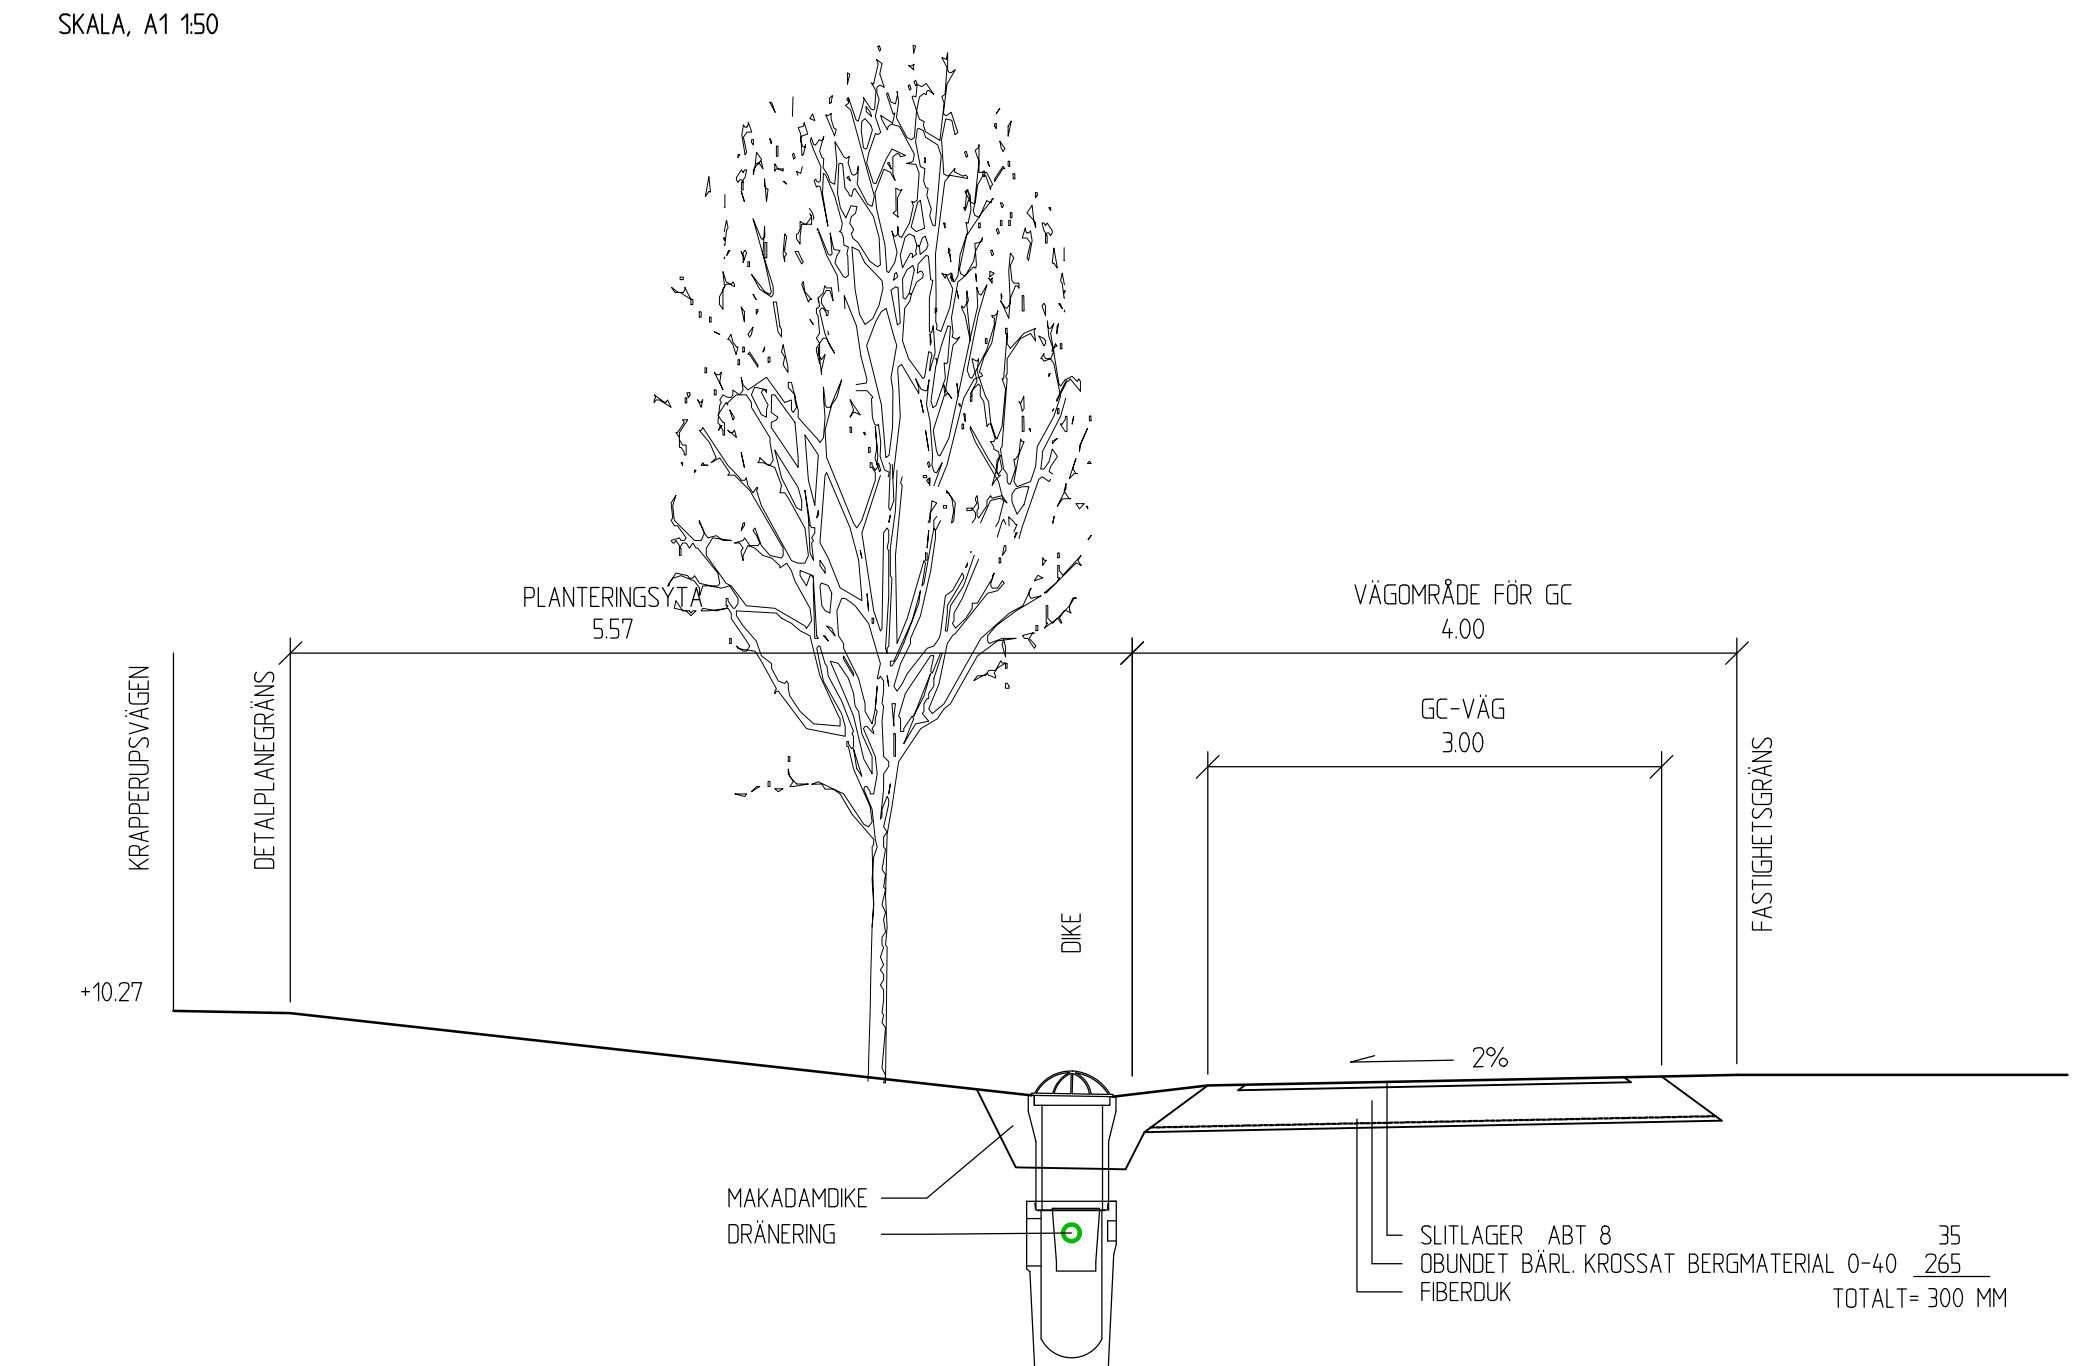

NORMALSEKTION B-B GRUSAD GÅNG, FÄRDIGT UTFÖRANDE

SKALA, A1 150

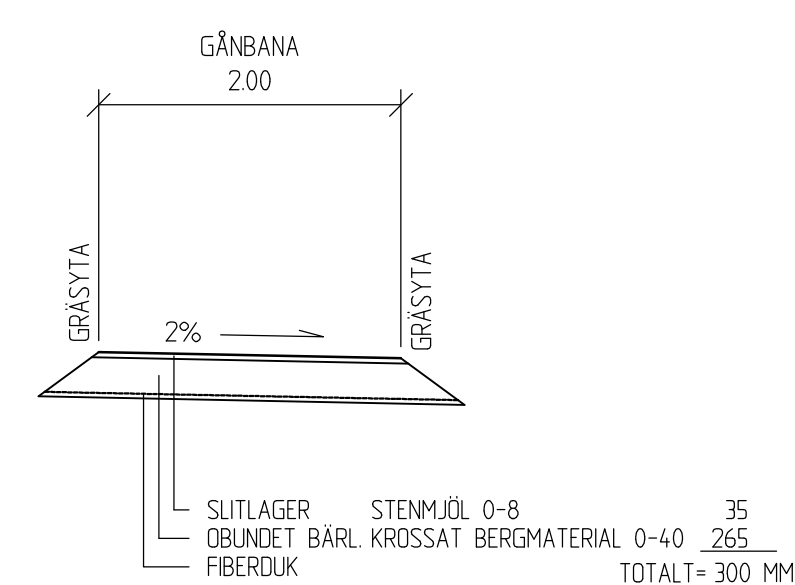

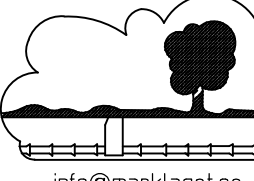BET	ANT	ÄNDRINGEN ANSER	SIGN	DATUM
SYSTEMHANDLING				
 MARKLAGET AB Drottninggatan 160 254 33 Helsingborg Tel. 042-13 07 66 info@marklaget.se				
UPPDRAG NR	2307	HANDLÄGGARE	F.HALLBERG	GRANSKAD AV
HELSINGBORG DEN		PROJEKTANSVARIG		
2023-03-30 F.HALLBERG				
Höganäs Kommun BRUNNBY-BRÄCKE 9:3 FÖRPROJEKTERING SEKTIONER				
SKALA	A1 150 A3 1:100	NUMMER	M-31	I BET

